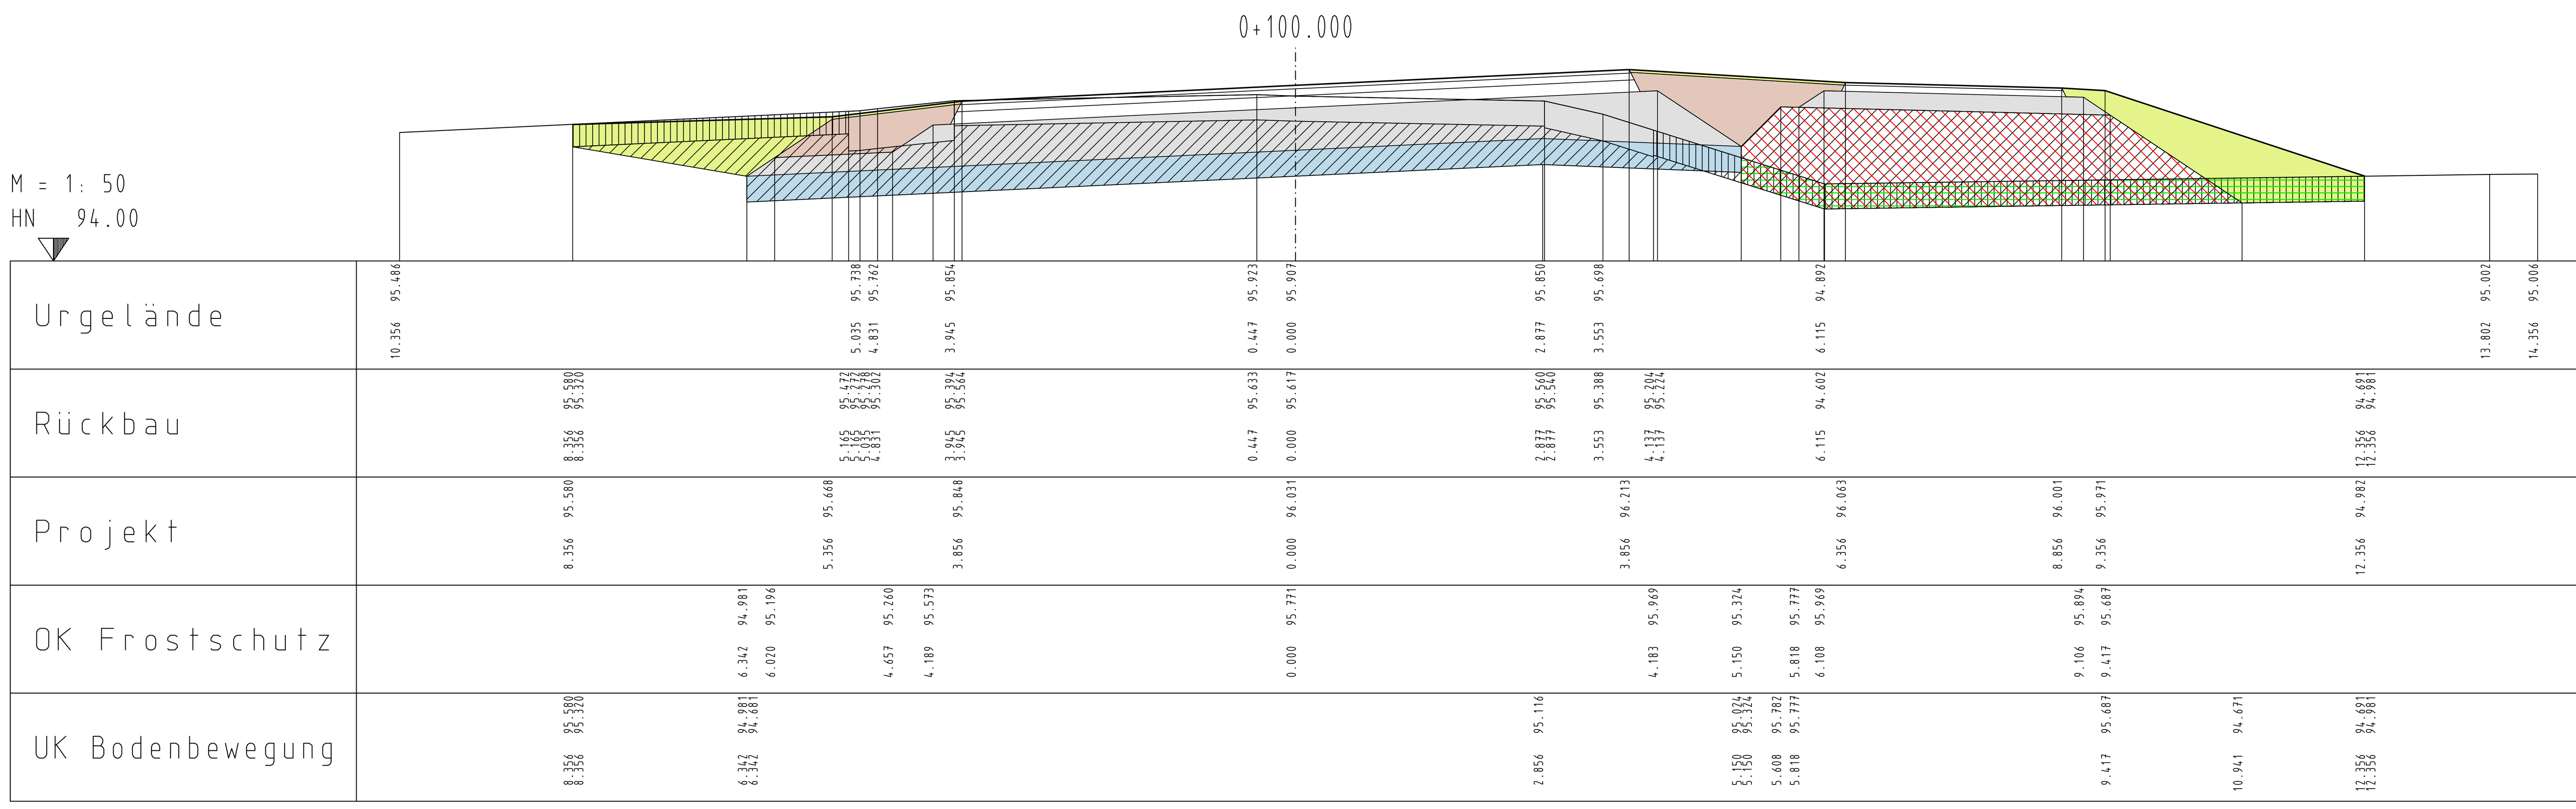

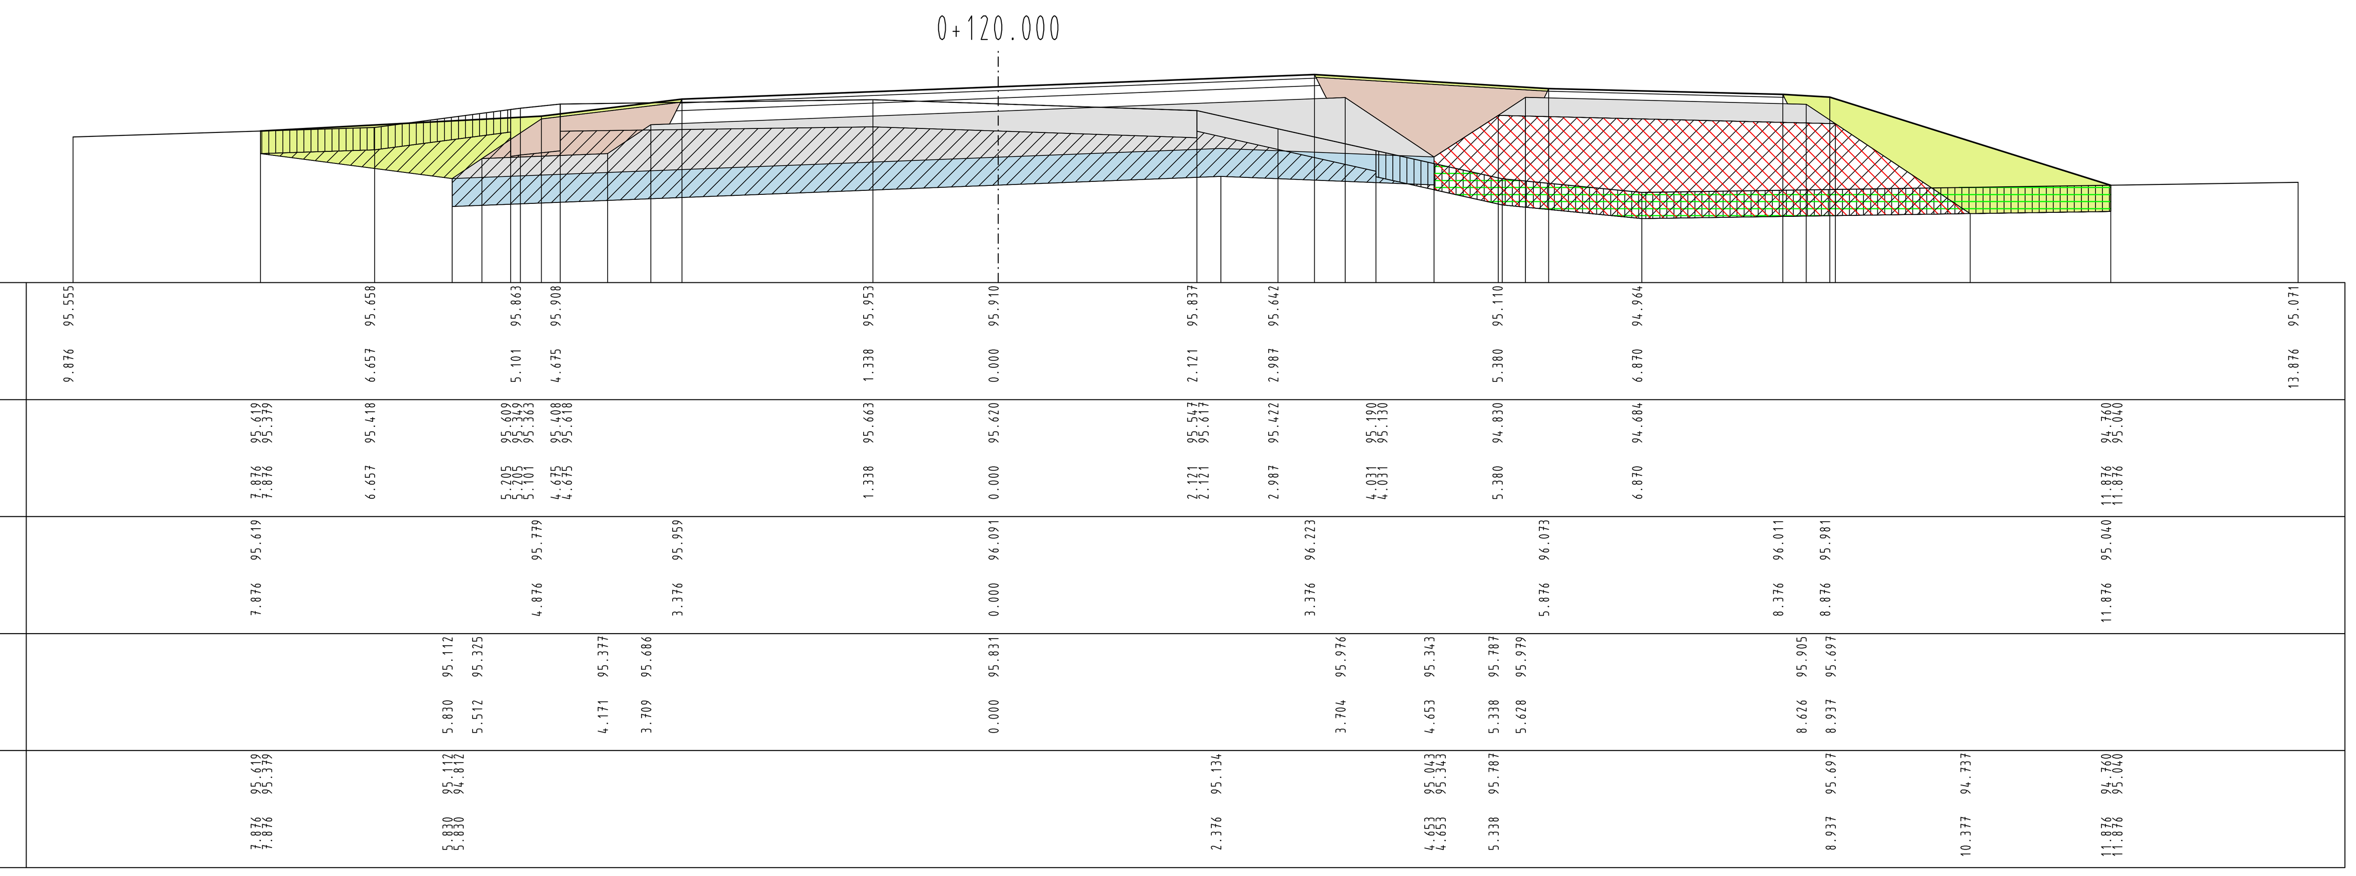

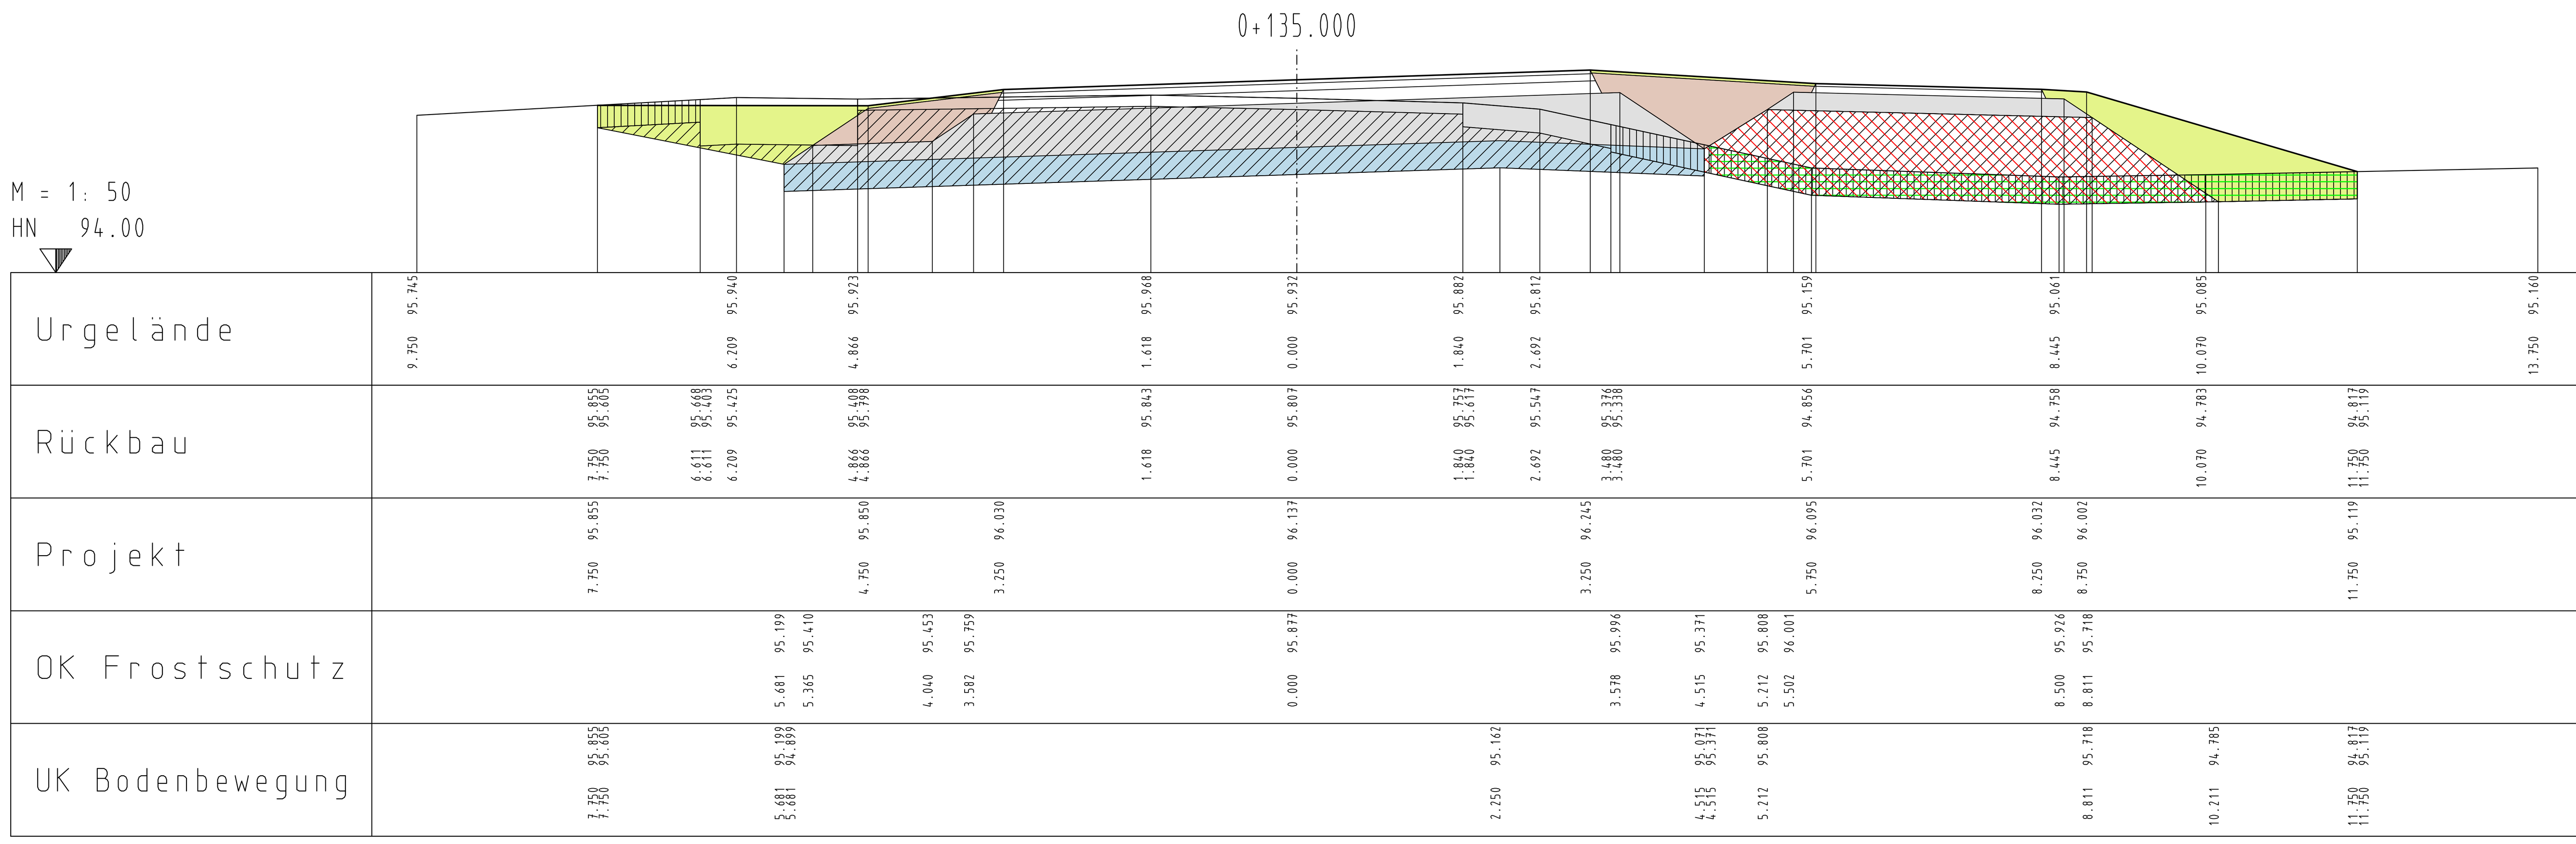

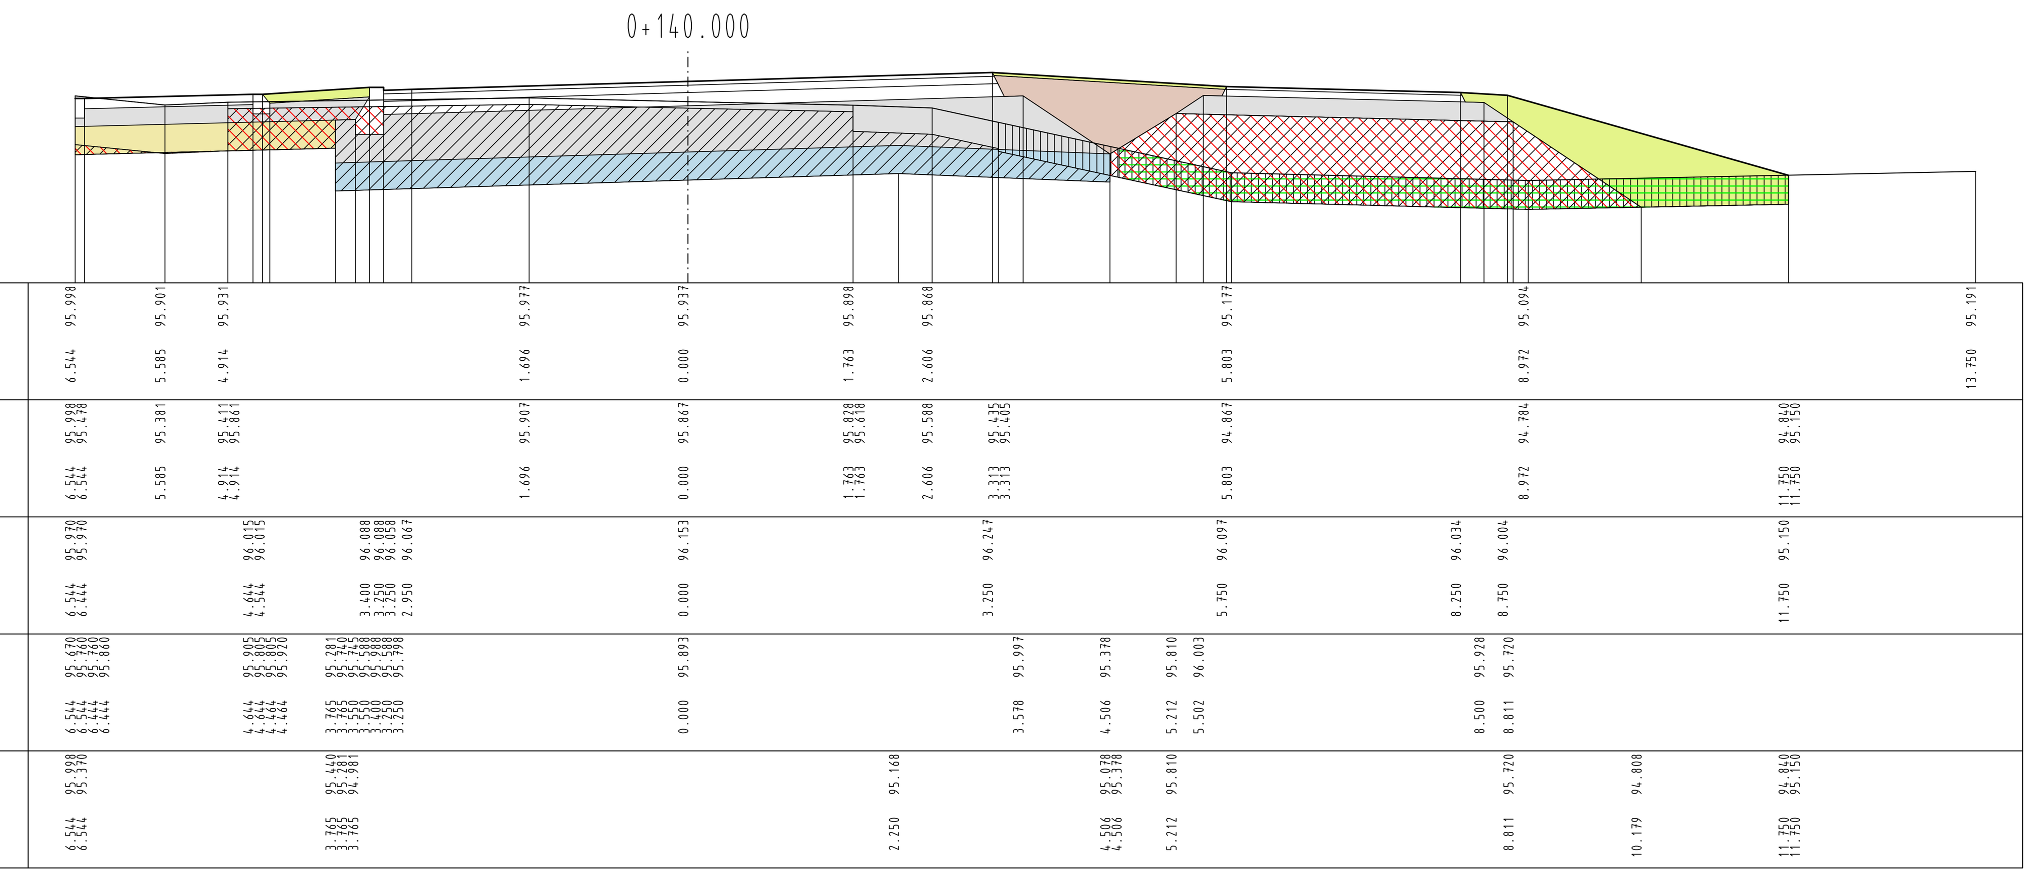

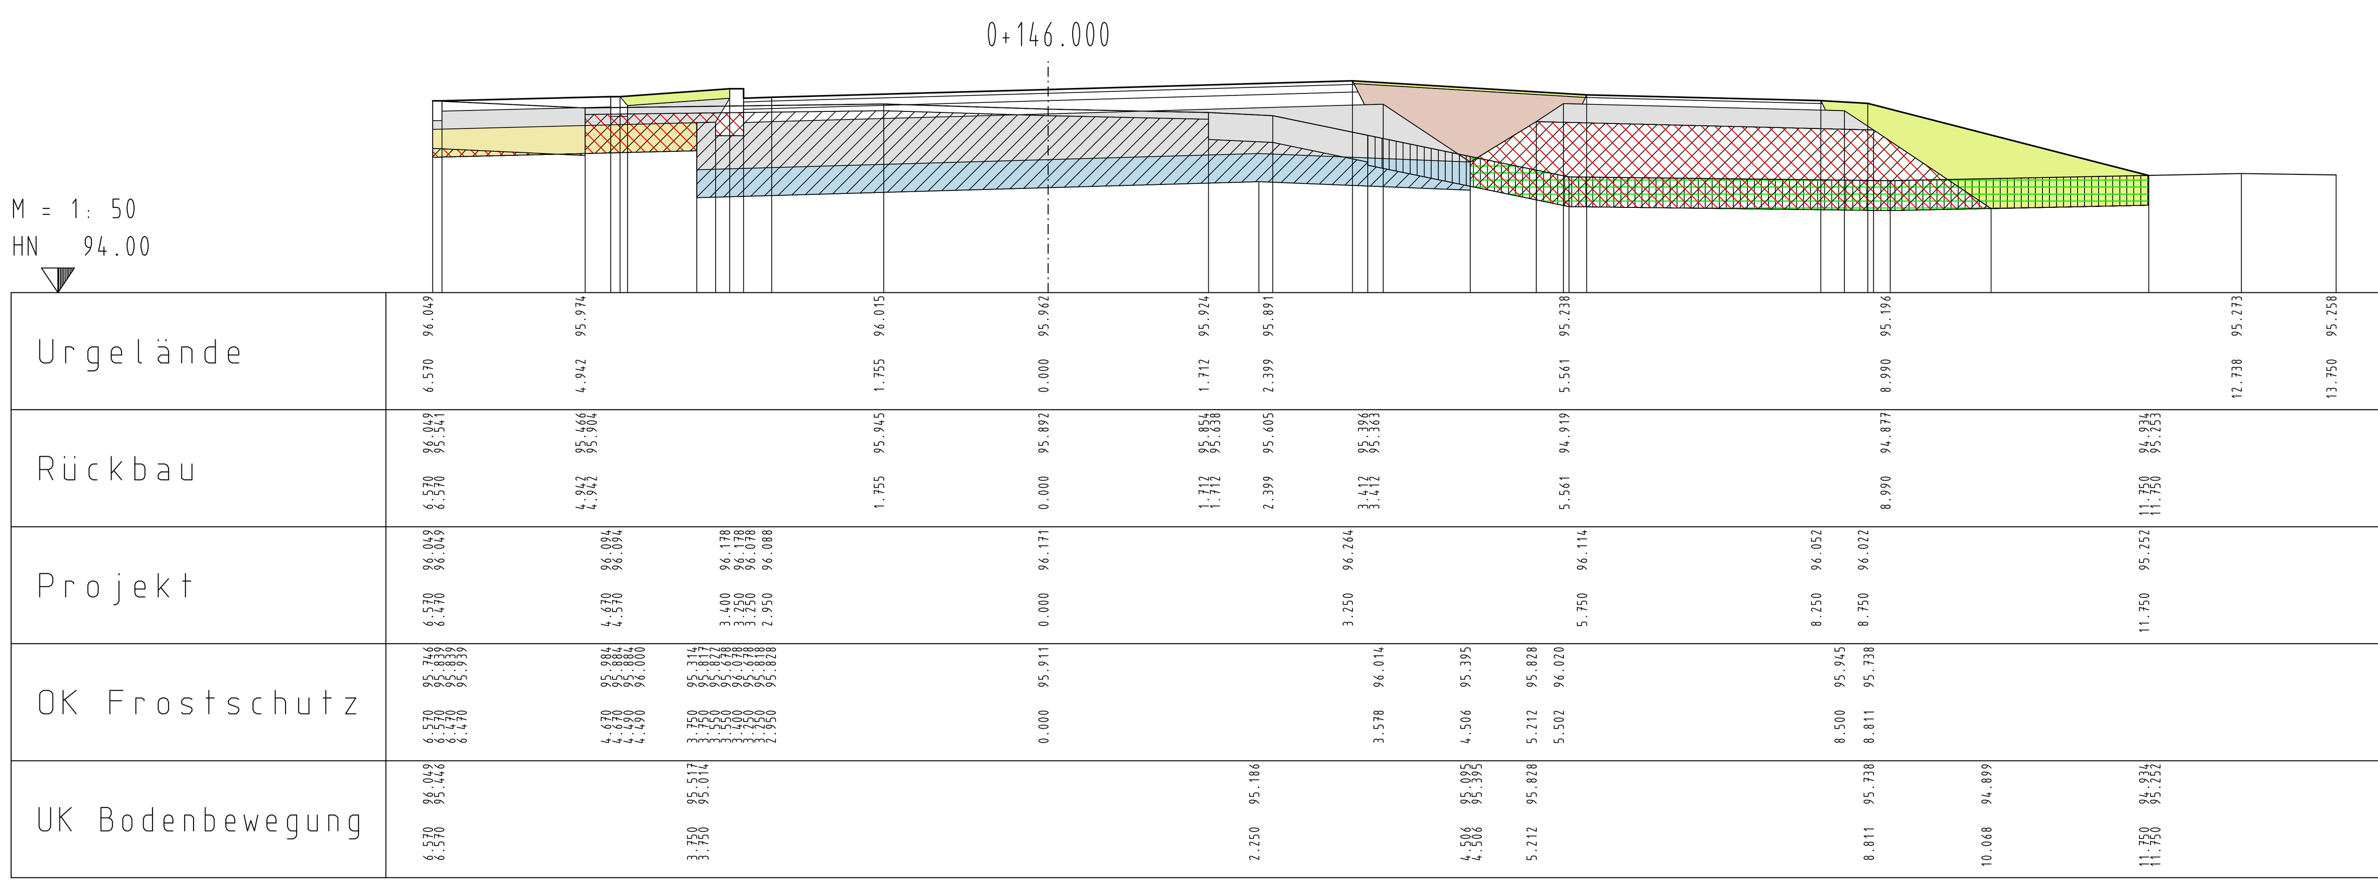

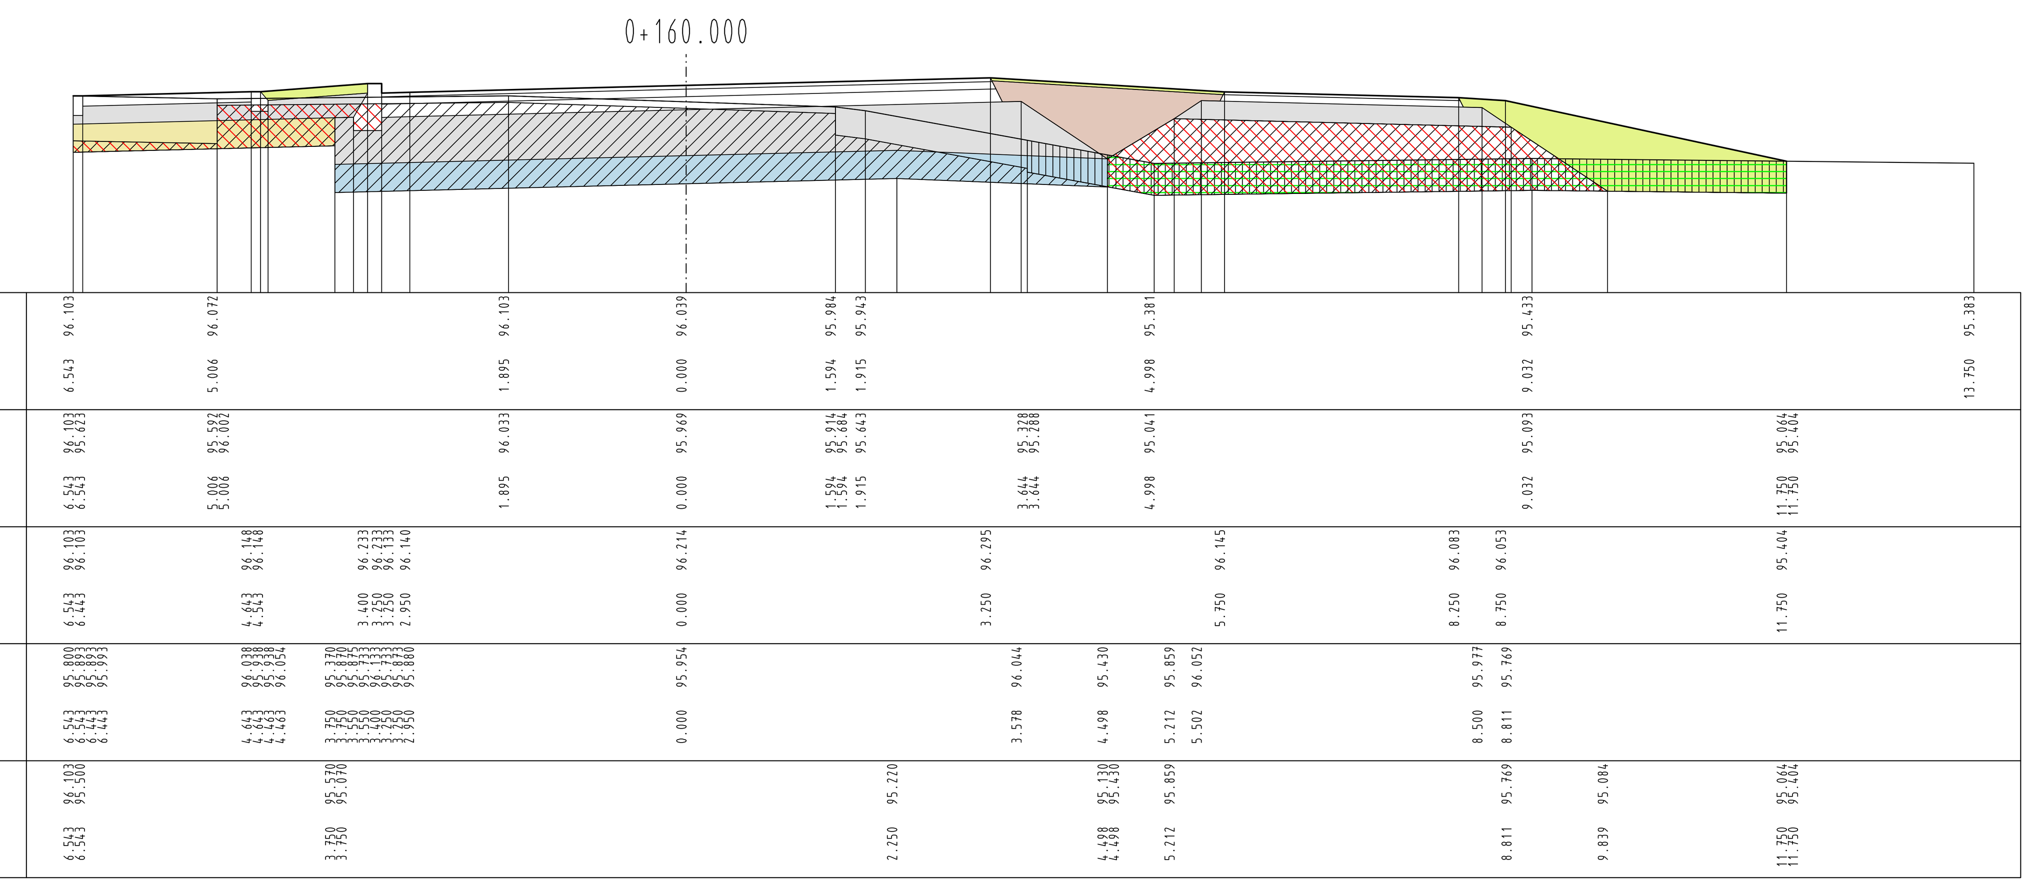

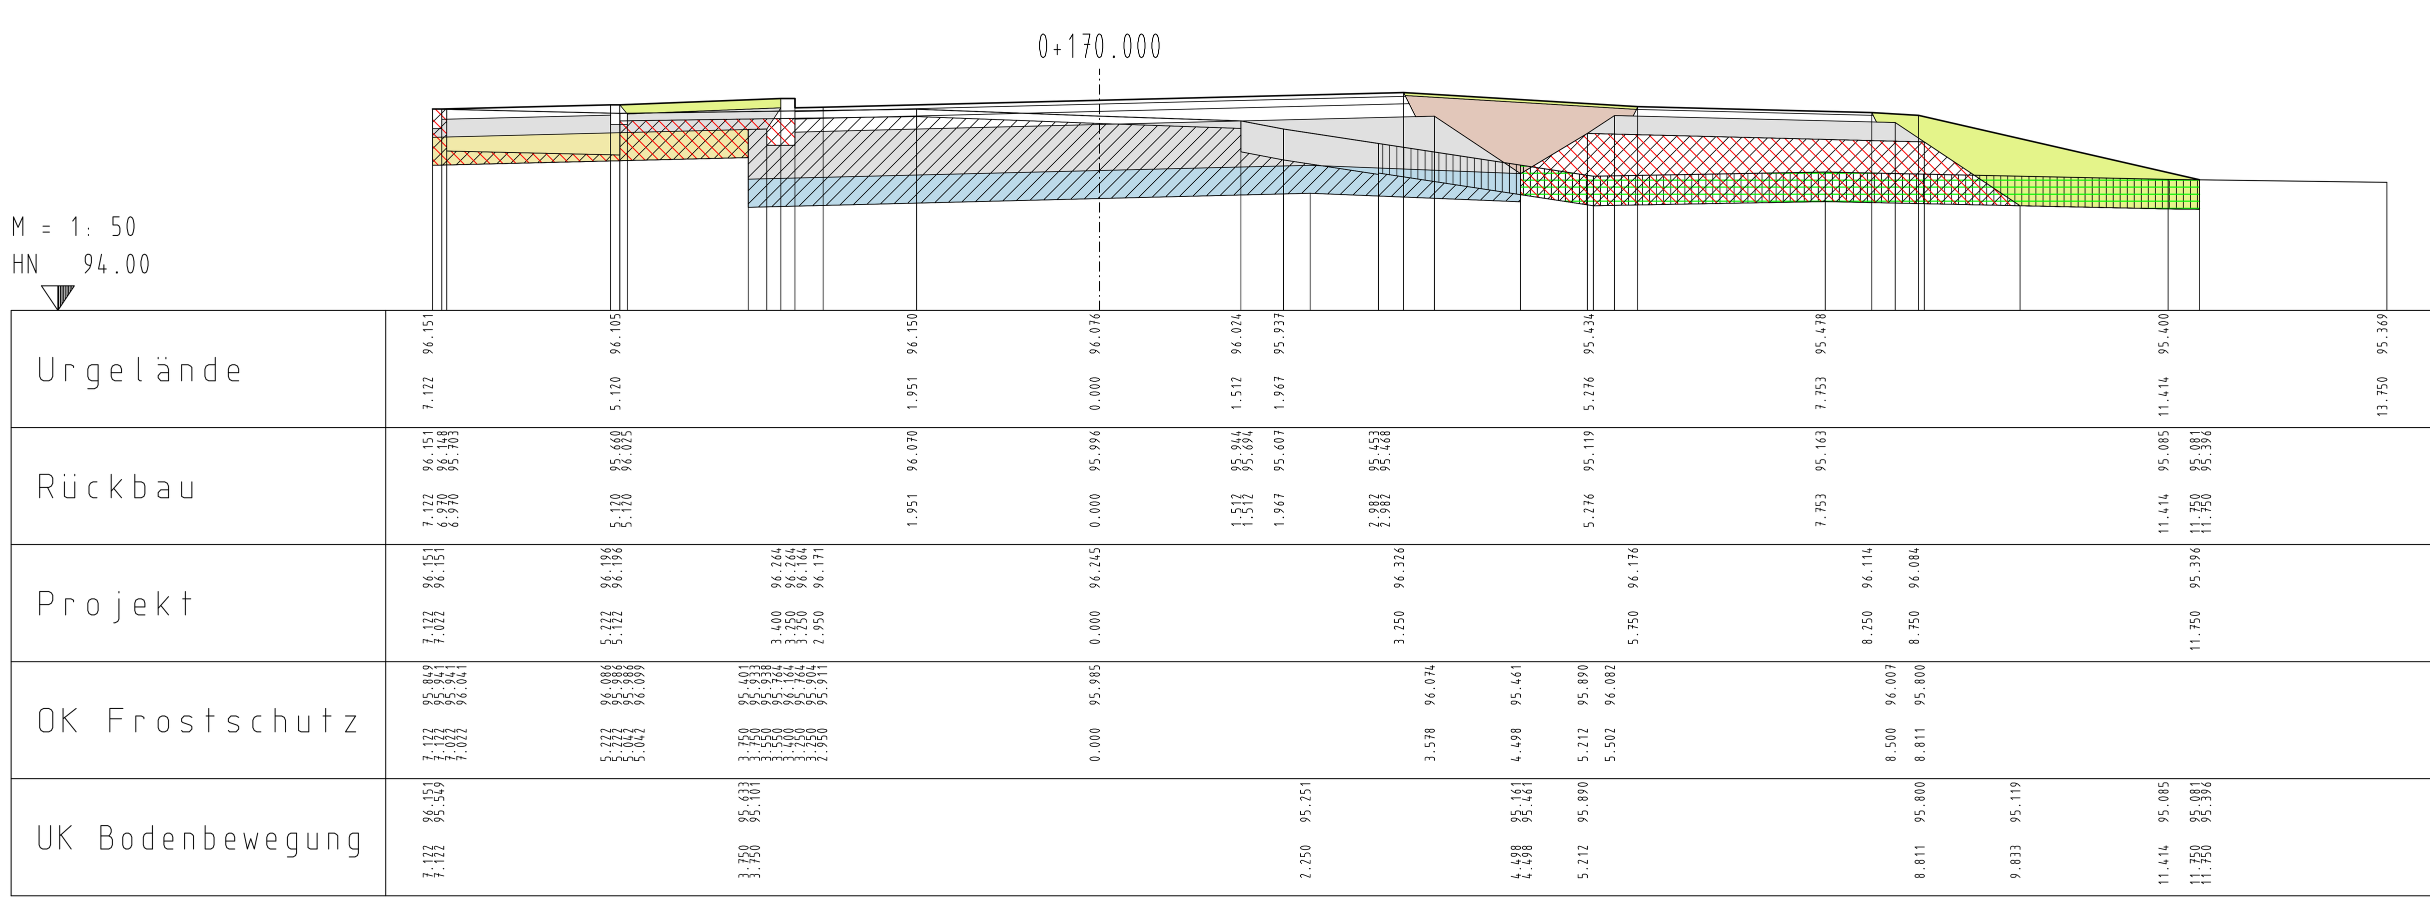

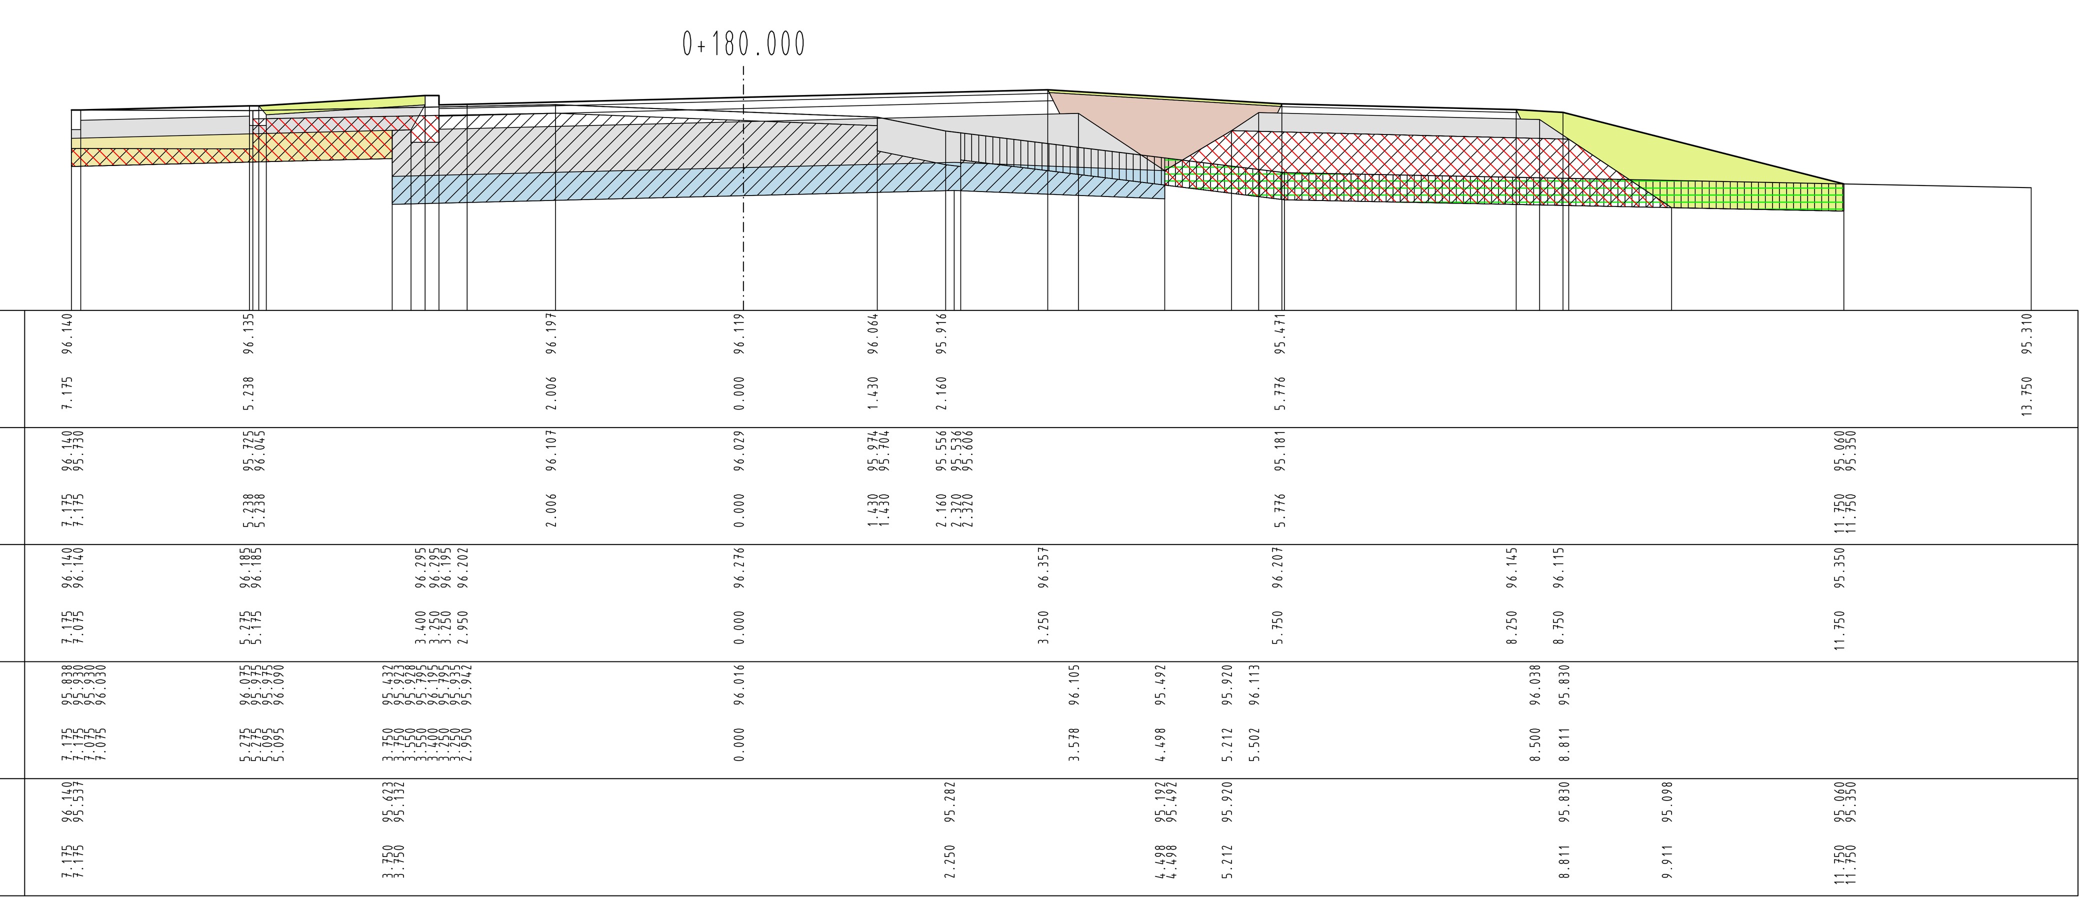

Thurm Vermessung
01558 Großenhain Radeburger Straße 6
Tel. 03522/523967 Fax. 03522/523968
E-Mail Thurm.Vermessung@t-online.de
Großenhain, 04.05.2010

THURM VERMESSUNG

B169 Ausbau Ortslage Tiefenau
Hauptachse - Hauptstraße

Profile zur Mengenermittlung
Maßstab 1 : 50

Bearbeitet: Dipl.-Ing. K.Thurm

Anlage 2, Blatt 2

Gesehen: